




# Corte Giglio

CISLIANO

via Piave 5 - 20080 Cisliano (MI)  
[cortegiglio.it](http://cortegiglio.it)

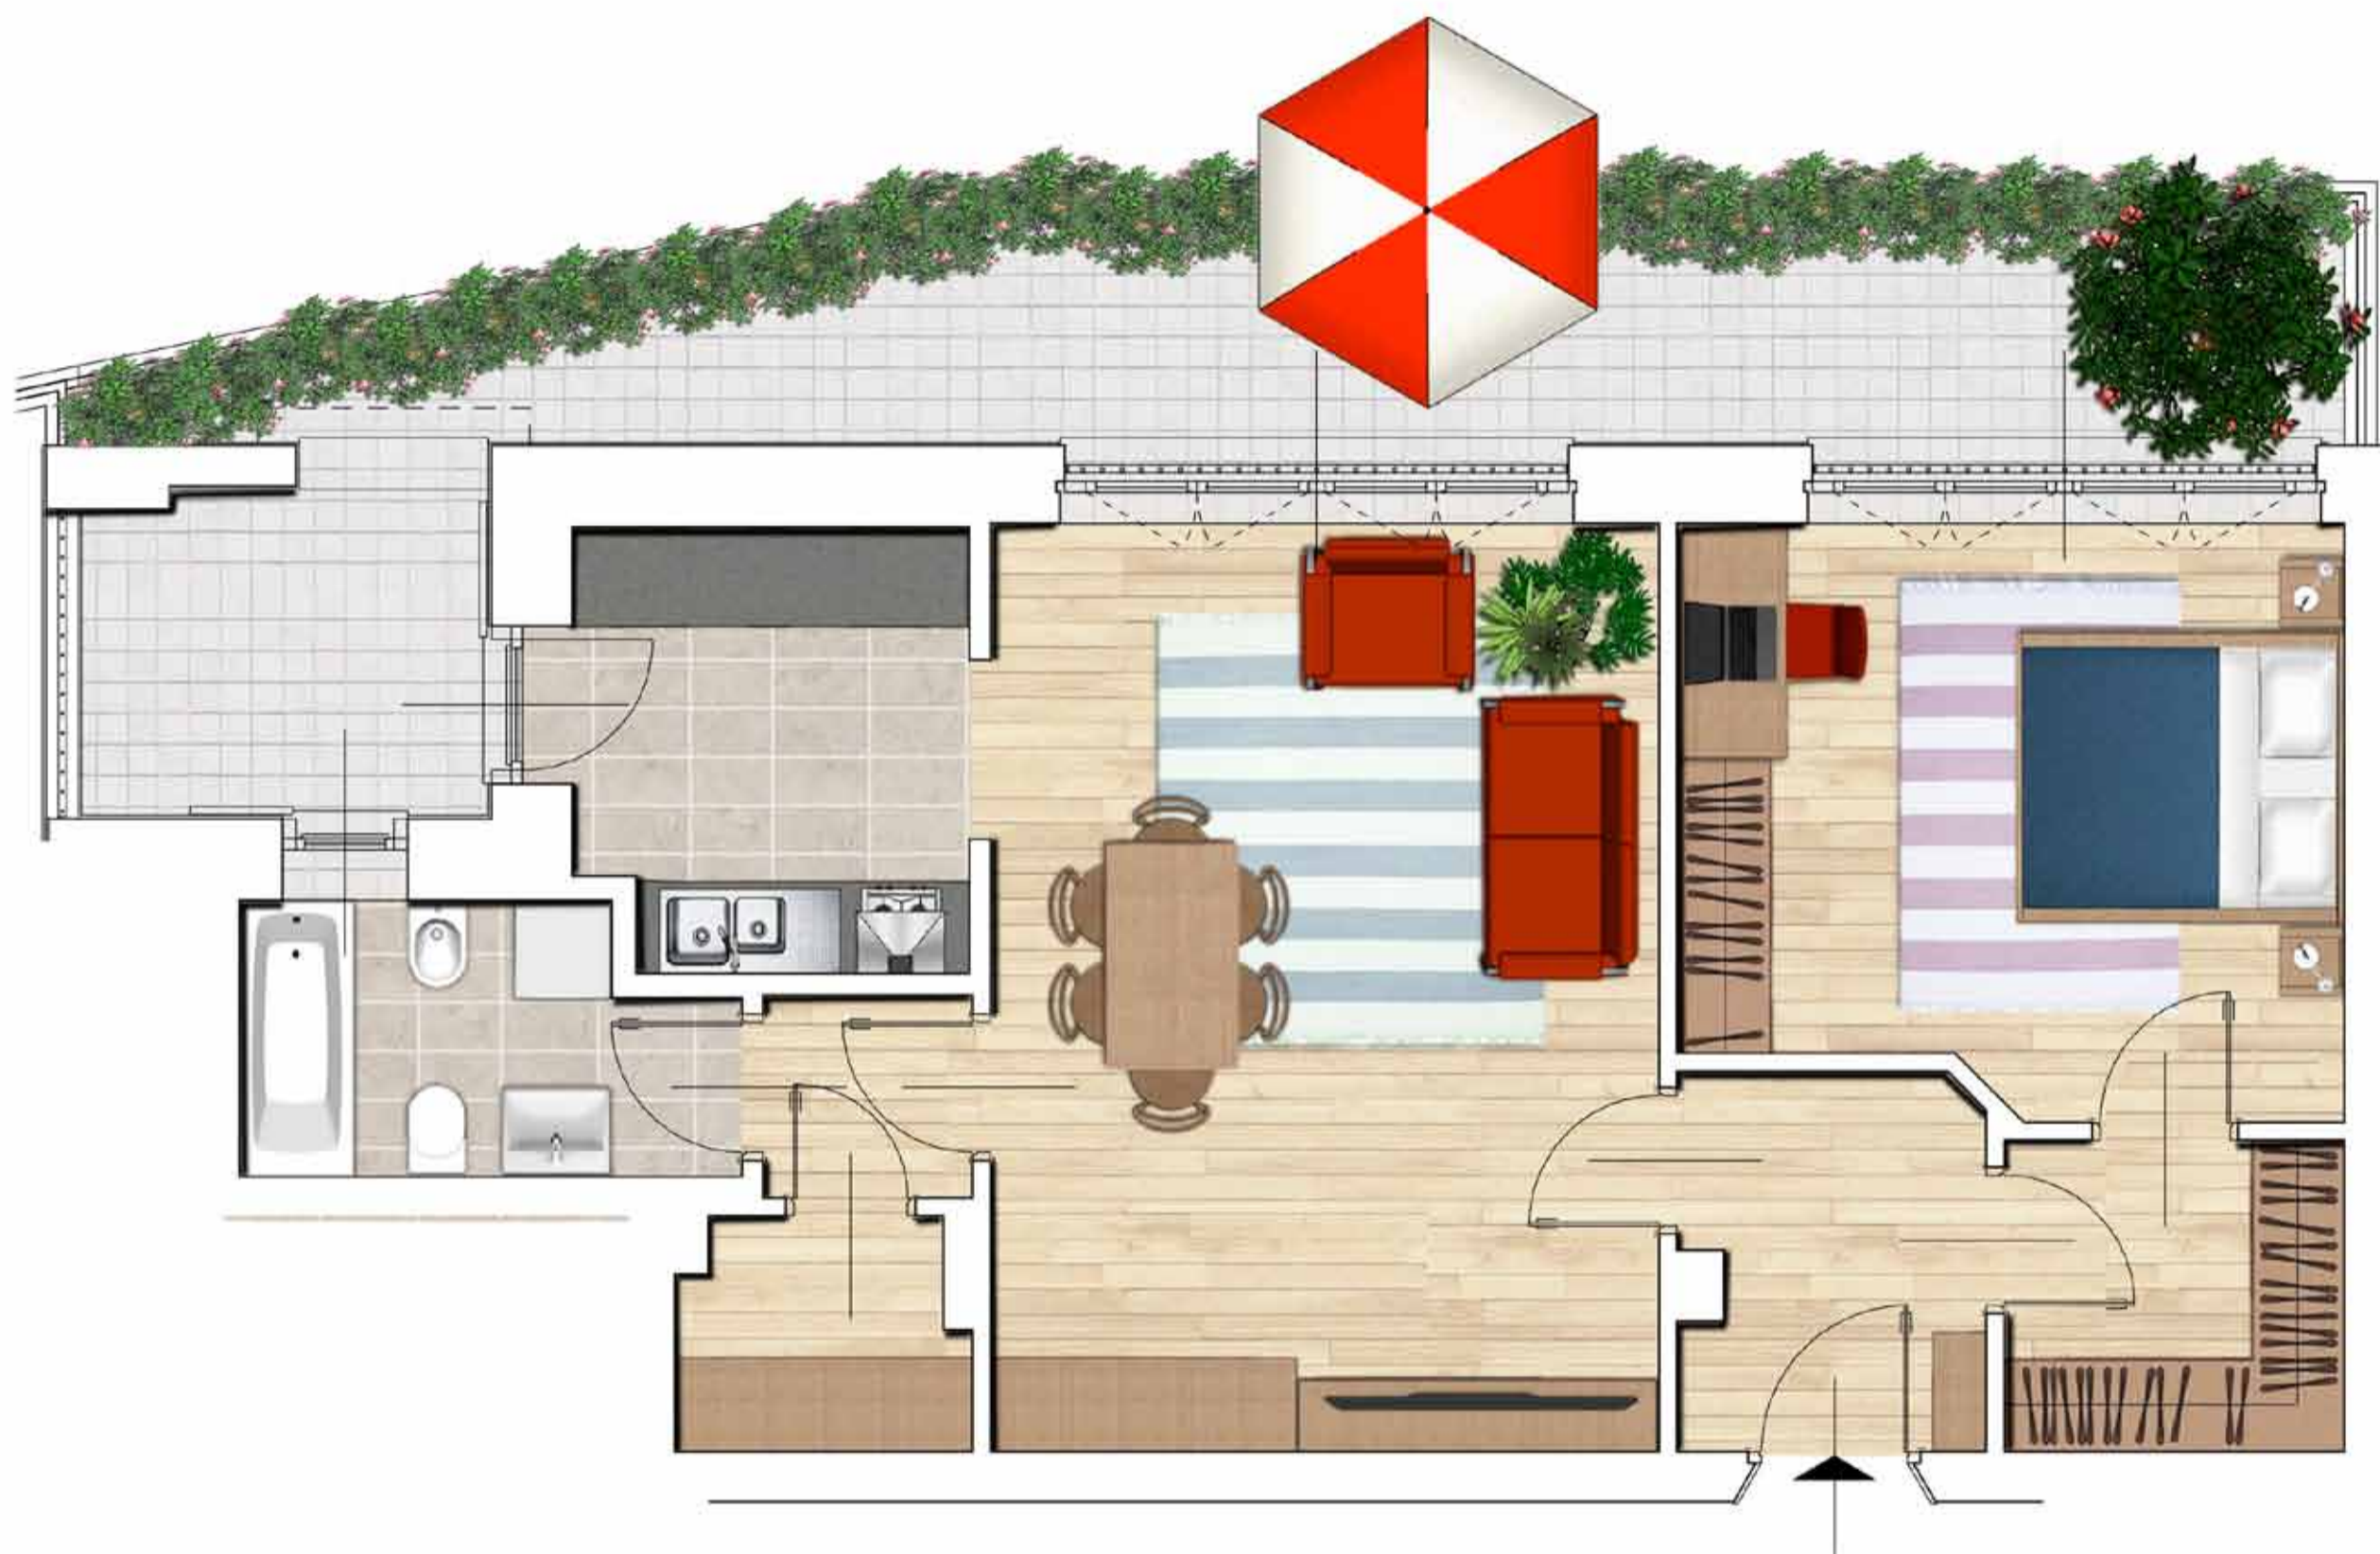

**PT-B**  
**BILOCALE**  
**PIANO Terra**  
**MQ 99,83**

**€ 180.000,00**

**La presente piantina è indicativa e non è impegnativa.**

Le misure sono soggette alle normali tolleranze di cantiere. Materiali e manufatti possono variare a insindacabile giudizio del progettista o del direttore dei lavori.

Eventuali arredi e altri elementi riportati in piantina sono solo a titolo illustrativo e non fanno parte delle opere edificatorie da realizzare a carico dell'impresa.